ANEXO V. PLANOS RIESGO POTENCIAL Y PROPUESTA RETIRADA

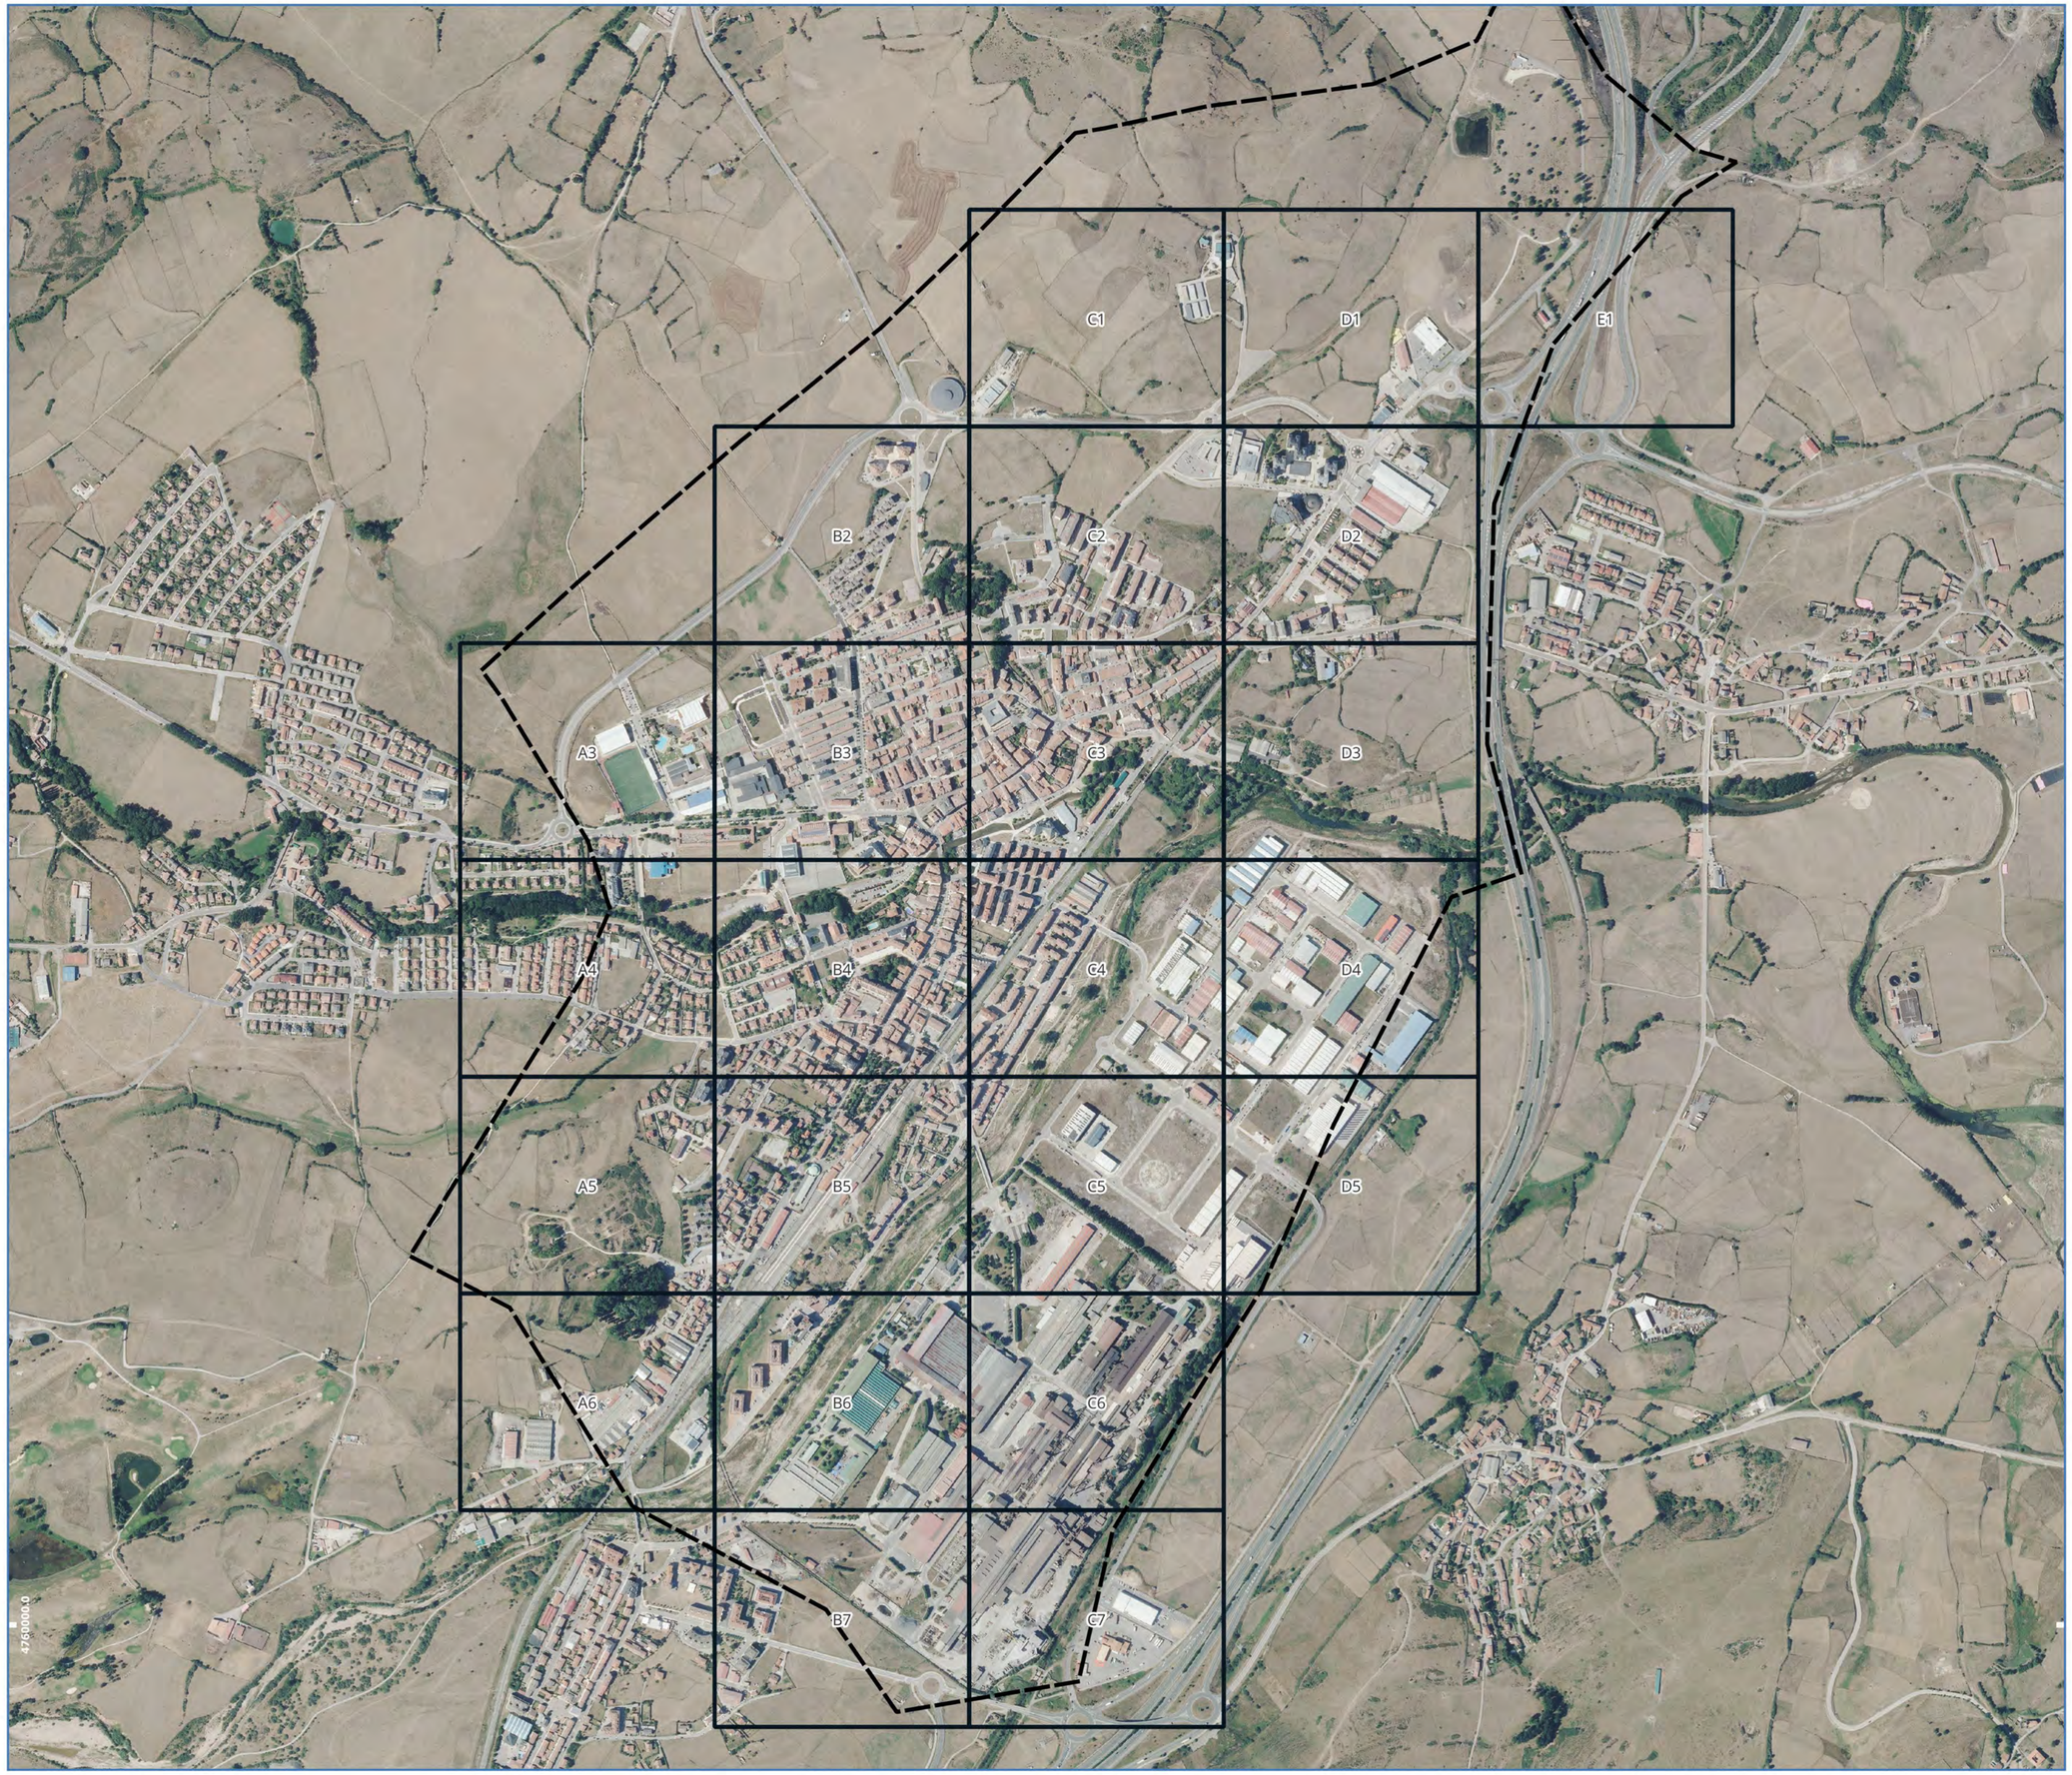

Promotor

AYUNTAMIENTO DE REINOSA

Consultor

INGEVERIS ECOENERGY & MINING

INGEVERIS E&M

Proyecto

Elaboración del Censo Municipal de amianto del municipio de Reinosa (Cantabria)

Plano 01 de 24

Título

Vista general

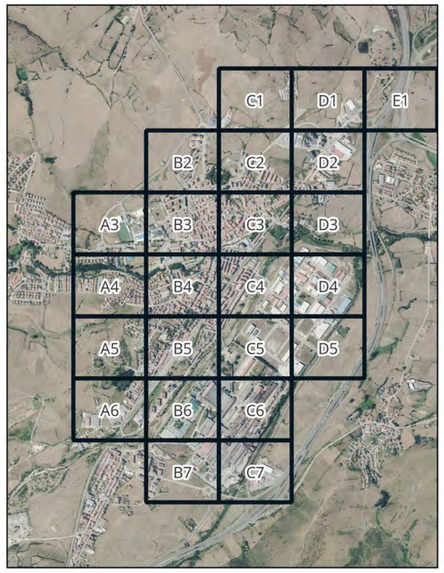

SGR: ETRS89 (European Terrestrial Reference System 1989)
Proyección UTM - Huso 30 N
EPSG: 25830

1:8.000

200 0 200 m

Marzo 2025

Original en A2

Promotor

AYUNTAMIENTO DE REINOSA

Consultor

INGEVERIS ECOENERGY & MINING

AMBIUM Consultores, S.L.

Proyecto

Elaboración del Censo Municipal de amianto del municipio de Reinosa (Cantabria)

Plano 02 de 24

Título

CUADRÍCULA C1

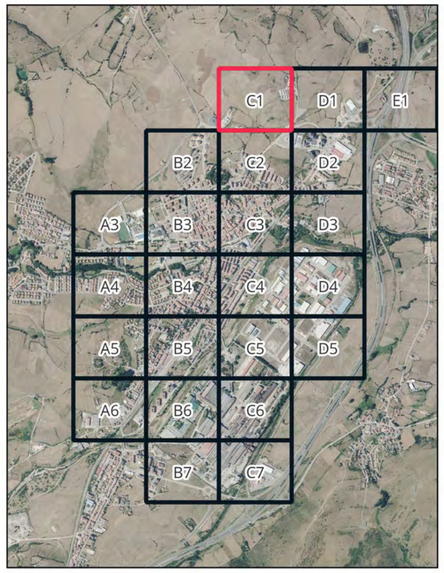

PROPUESTA DE RETIRADA DE MCA

- CORTO PLAZO
- MEDIO PLAZO
- LARGO PLAZO O EJECUCIÓN DE OBRAS
- NO

USO ACTUAL

- Residencial
- Agrícola
- Industrial
- Oficinas
- Comercial
- Servicios Públicos

1:1.000

SGR: ETRS89 (European Terrestrial Reference System 1989)
Proyección UTM - Huso 30 N
EPSG: 25830

30 0 30 m

Marzo 2025

Original en A2

Promotor

AYUNTAMIENTO DE REINOSA

Consultor

INGEVERIS ECOENERGY & MINING

AMBIUM Consultores, S.L.

Proyecto

Elaboración del Censo Municipal de amianto del municipio de Reinosa (Cantabria)

Plano 03 de 24

Título

CUADRÍCULA DI

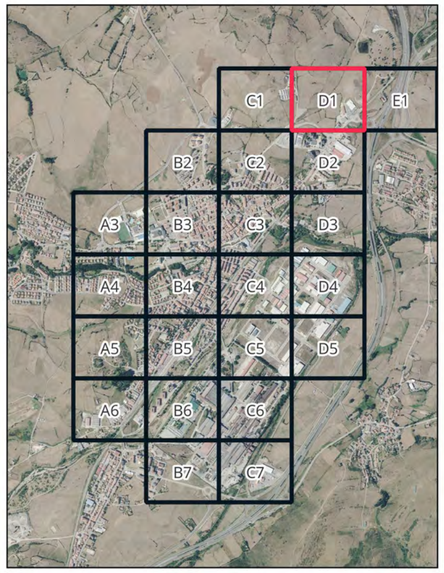

PROPUESTA DE RETIRADA DE MCA

- CORTO PLAZO
- MEDIO PLAZO
- LARGO PLAZO O EJECUCIÓN DE OBRAS
- NO

USO ACTUAL

- Residencial
- Agrícola
- Industrial
- Oficinas
- Comercial
- Servicios Públicos

1:1.000

SGR: ETRS89 (European Terrestrial Reference System 1989)
Proyección UTM - Huso 30 N
EPSG: 25830

30 0 30 m

Marzo 2025

Original en A2

Promotor

AYUNTAMIENTO DE REINOSA

Consultor

INGEVERIS ECOENERGY & MINING

AMBIUM Consultores, S.L.

Proyecto

Elaboración del Censo Municipal de amianto del municipio de Reinosa (Cantabria)

Plano 04 de 24

Título

CUADRÍCULA E1

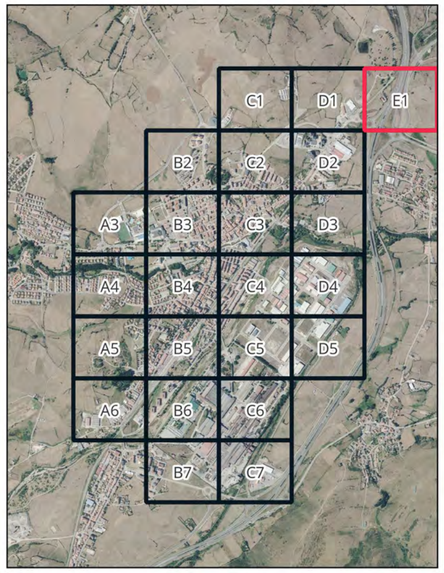

PROPUESTA DE RETIRADA DE MCA

- CORTO PLAZO
- MEDIO PLAZO
- LARGO PLAZO O EJECUCIÓN DE OBRAS
- NO

USO ACTUAL

- Residencial
- Agrícola
- Industrial
- Oficinas
- Comercial
- Servicios Públicos

1:1.000

SGR: ETRS89 (European Terrestrial Reference System 1989)
Proyección UTM - Huso 30 N
EPSG: 25830

30 0 30 m

Marzo 2025

Original en A2

Promotor

AYUNTAMIENTO DE REINOSA

AYUNTAMIENTO DE REINOSA

Consultor

INGEVERIS ECOENERGY & MINING

AMBIUM Consultores, S.L.

Proyecto

Elaboración del Censo Municipal de amianto del municipio de Reinosa (Cantabria)

Plano 05 de 24

Título

CUADRÍCULA B2

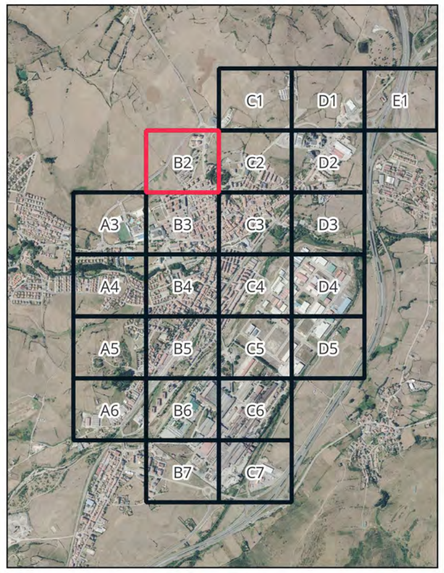

PROPUESTA DE RETIRADA DE MCA

- CORTO PLAZO
- MEDIO PLAZO
- LARGO PLAZO O EJECUCIÓN DE OBRAS
- NO

USO ACTUAL

- Residencial
- Agrícola
- Industrial
- Oficinas
- Comercial
- Servicios Públicos

1:1.000

SGR: ETRS89 (European Terrestrial Reference System 1989)
Proyección UTM - Huso 30 N
EPSG: 25830

30 0 30 m

Marzo 2025

Original en A2

Promotor

AYUNTAMIENTO DE REINOSA

Consultor

INGEVERIS ECOENERGY & MINING

AMBIUM Consultores, S.L.

Proyecto

Elaboración del Censo Municipal de amianto del municipio de Reinosa (Cantabria)

Plano 06 de 24

Título

CUADRÍCULA C2

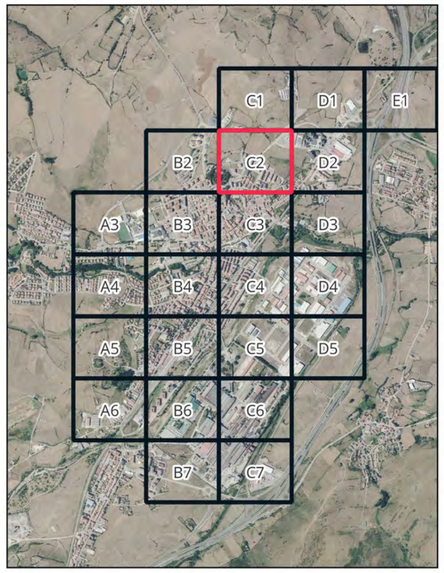

PROPUESTA DE RETIRADA DE MCA

- CORTO PLAZO
- MEDIO PLAZO
- LARGO PLAZO O EJECUCIÓN DE OBRAS
- NO

USO ACTUAL

- Residencial
- Agrícola
- Industrial
- Oficinas
- Comercial
- Servicios Públicos

1:1.000

SGR: ETRS89 (European Terrestrial Reference System 1989)
Proyección UTM - Huso 30 N
EPSG: 25830

30 0 30 m

Marzo 2025

Original en A2

Promotor

AYUNTAMIENTO DE REINOSA

Consultor

INGEVERIS ECOENERGY & MINING

AMBIUM Consultores, S.L.

Proyecto

Elaboración del Censo Municipal de amianto del municipio de Reinosa (Cantabria)

Plano 07 de 24

Título

CUADRÍCULA D2

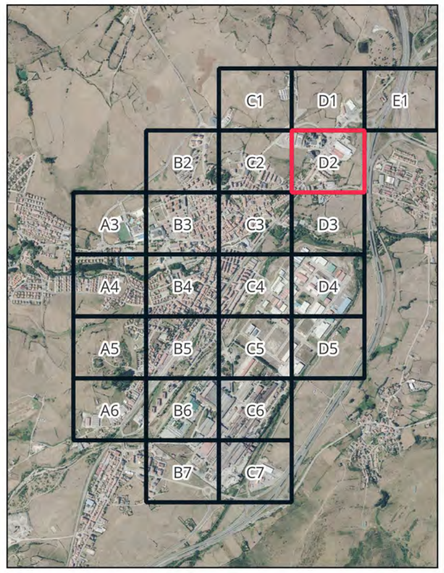

PROPUESTA DE RETIRADA DE MCA

- CORTO PLAZO
- MEDIO PLAZO
- LARGO PLAZO O EJECUCIÓN DE OBRAS
- NO

USO ACTUAL

- Residencial
- Agrícola
- Industrial
- Oficinas
- Comercial
- Servicios Públicos

1:1.000

SGR: ETRS89 (European Terrestrial Reference System 1989)
Proyección UTM - Huso 30 N
EPSG: 25830

30 0 30 m

Marzo 2025

Original en A2

Promotor

AYUNTAMIENTO DE REINOSA

Consultor

AMBIUM Consultores, S.L.

Proyecto

Elaboración del Censo Municipal de amianto del municipio de Reinosa (Cantabria)

Plano 08 de 24

Título

CUADRÍCULA A3

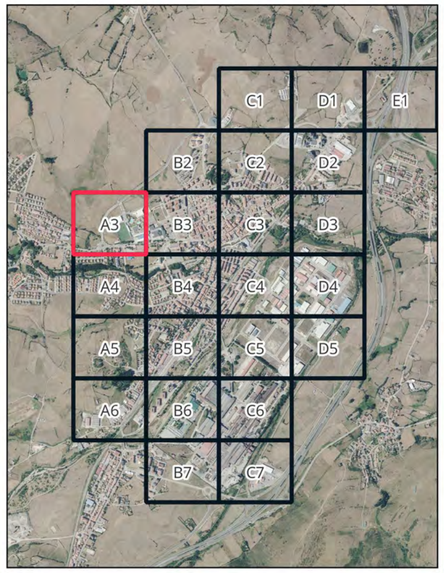

PROPUESTA DE RETIRADA DE MCA

- CORTO PLAZO
- MEDIO PLAZO
- LARGO PLAZO O EJECUCIÓN DE OBRAS
- NO

USO ACTUAL

- Residencial
- Agrícola
- Industrial
- Oficinas
- Comercial
- Servicios Públicos

1:1.000

SGR: ETRS89 (European Terrestrial Reference System 1989)
Proyección UTM - Huso 30 N
EPSG: 25830

30 0 30 m

Marzo 2025

Original en A2